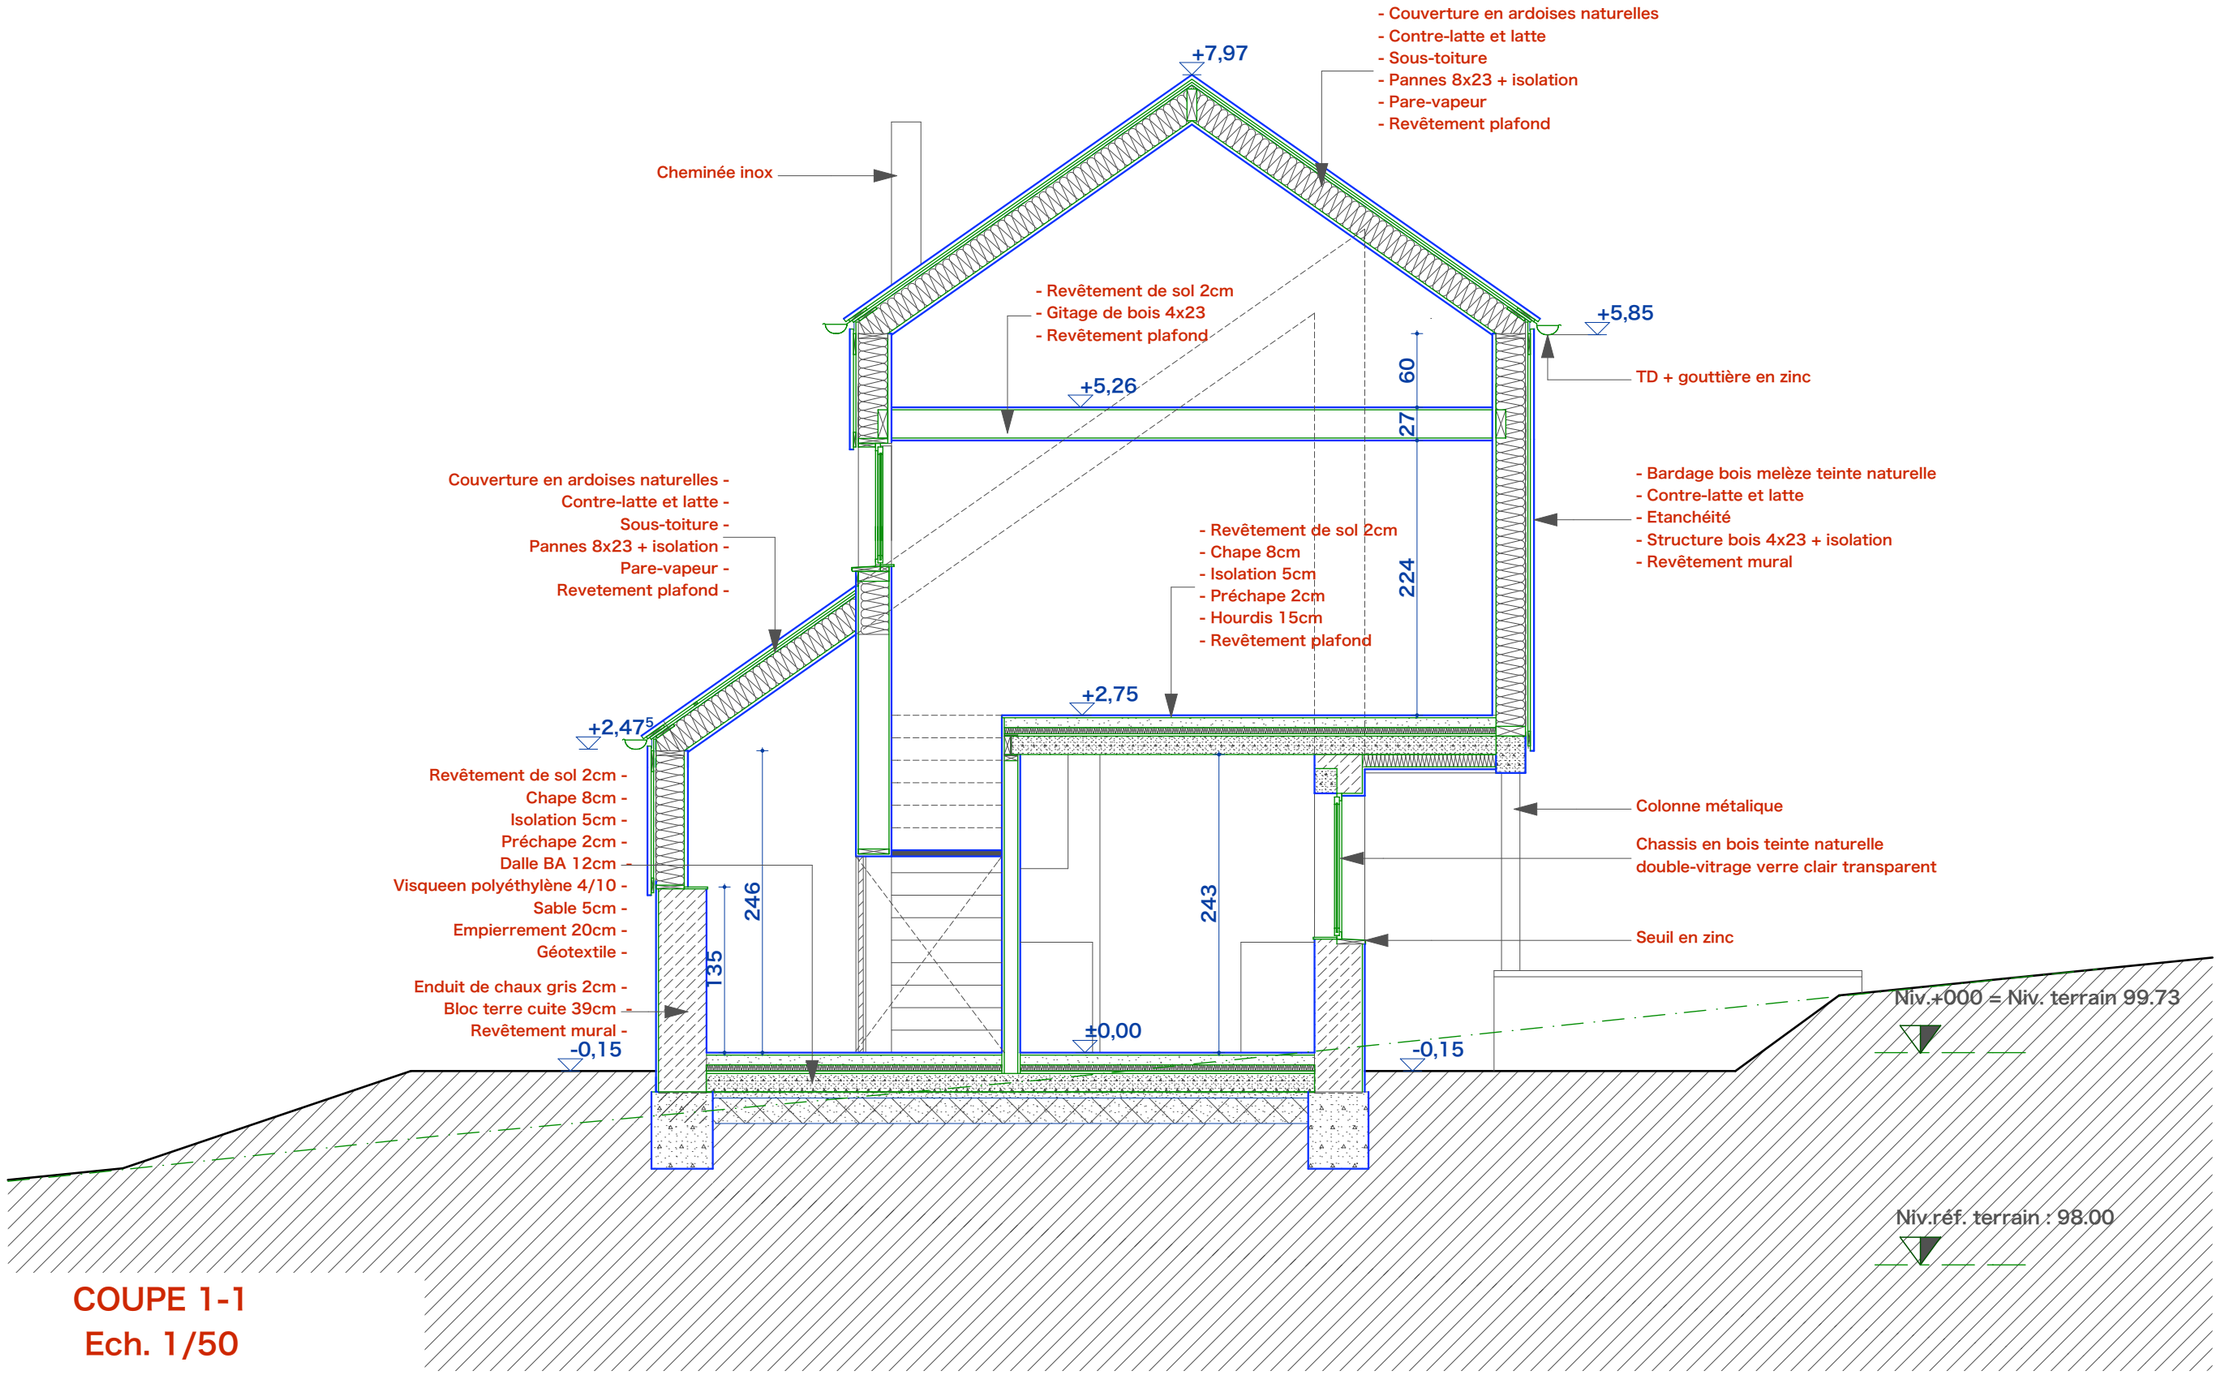

COUPE 1-1
Ech. 1/50