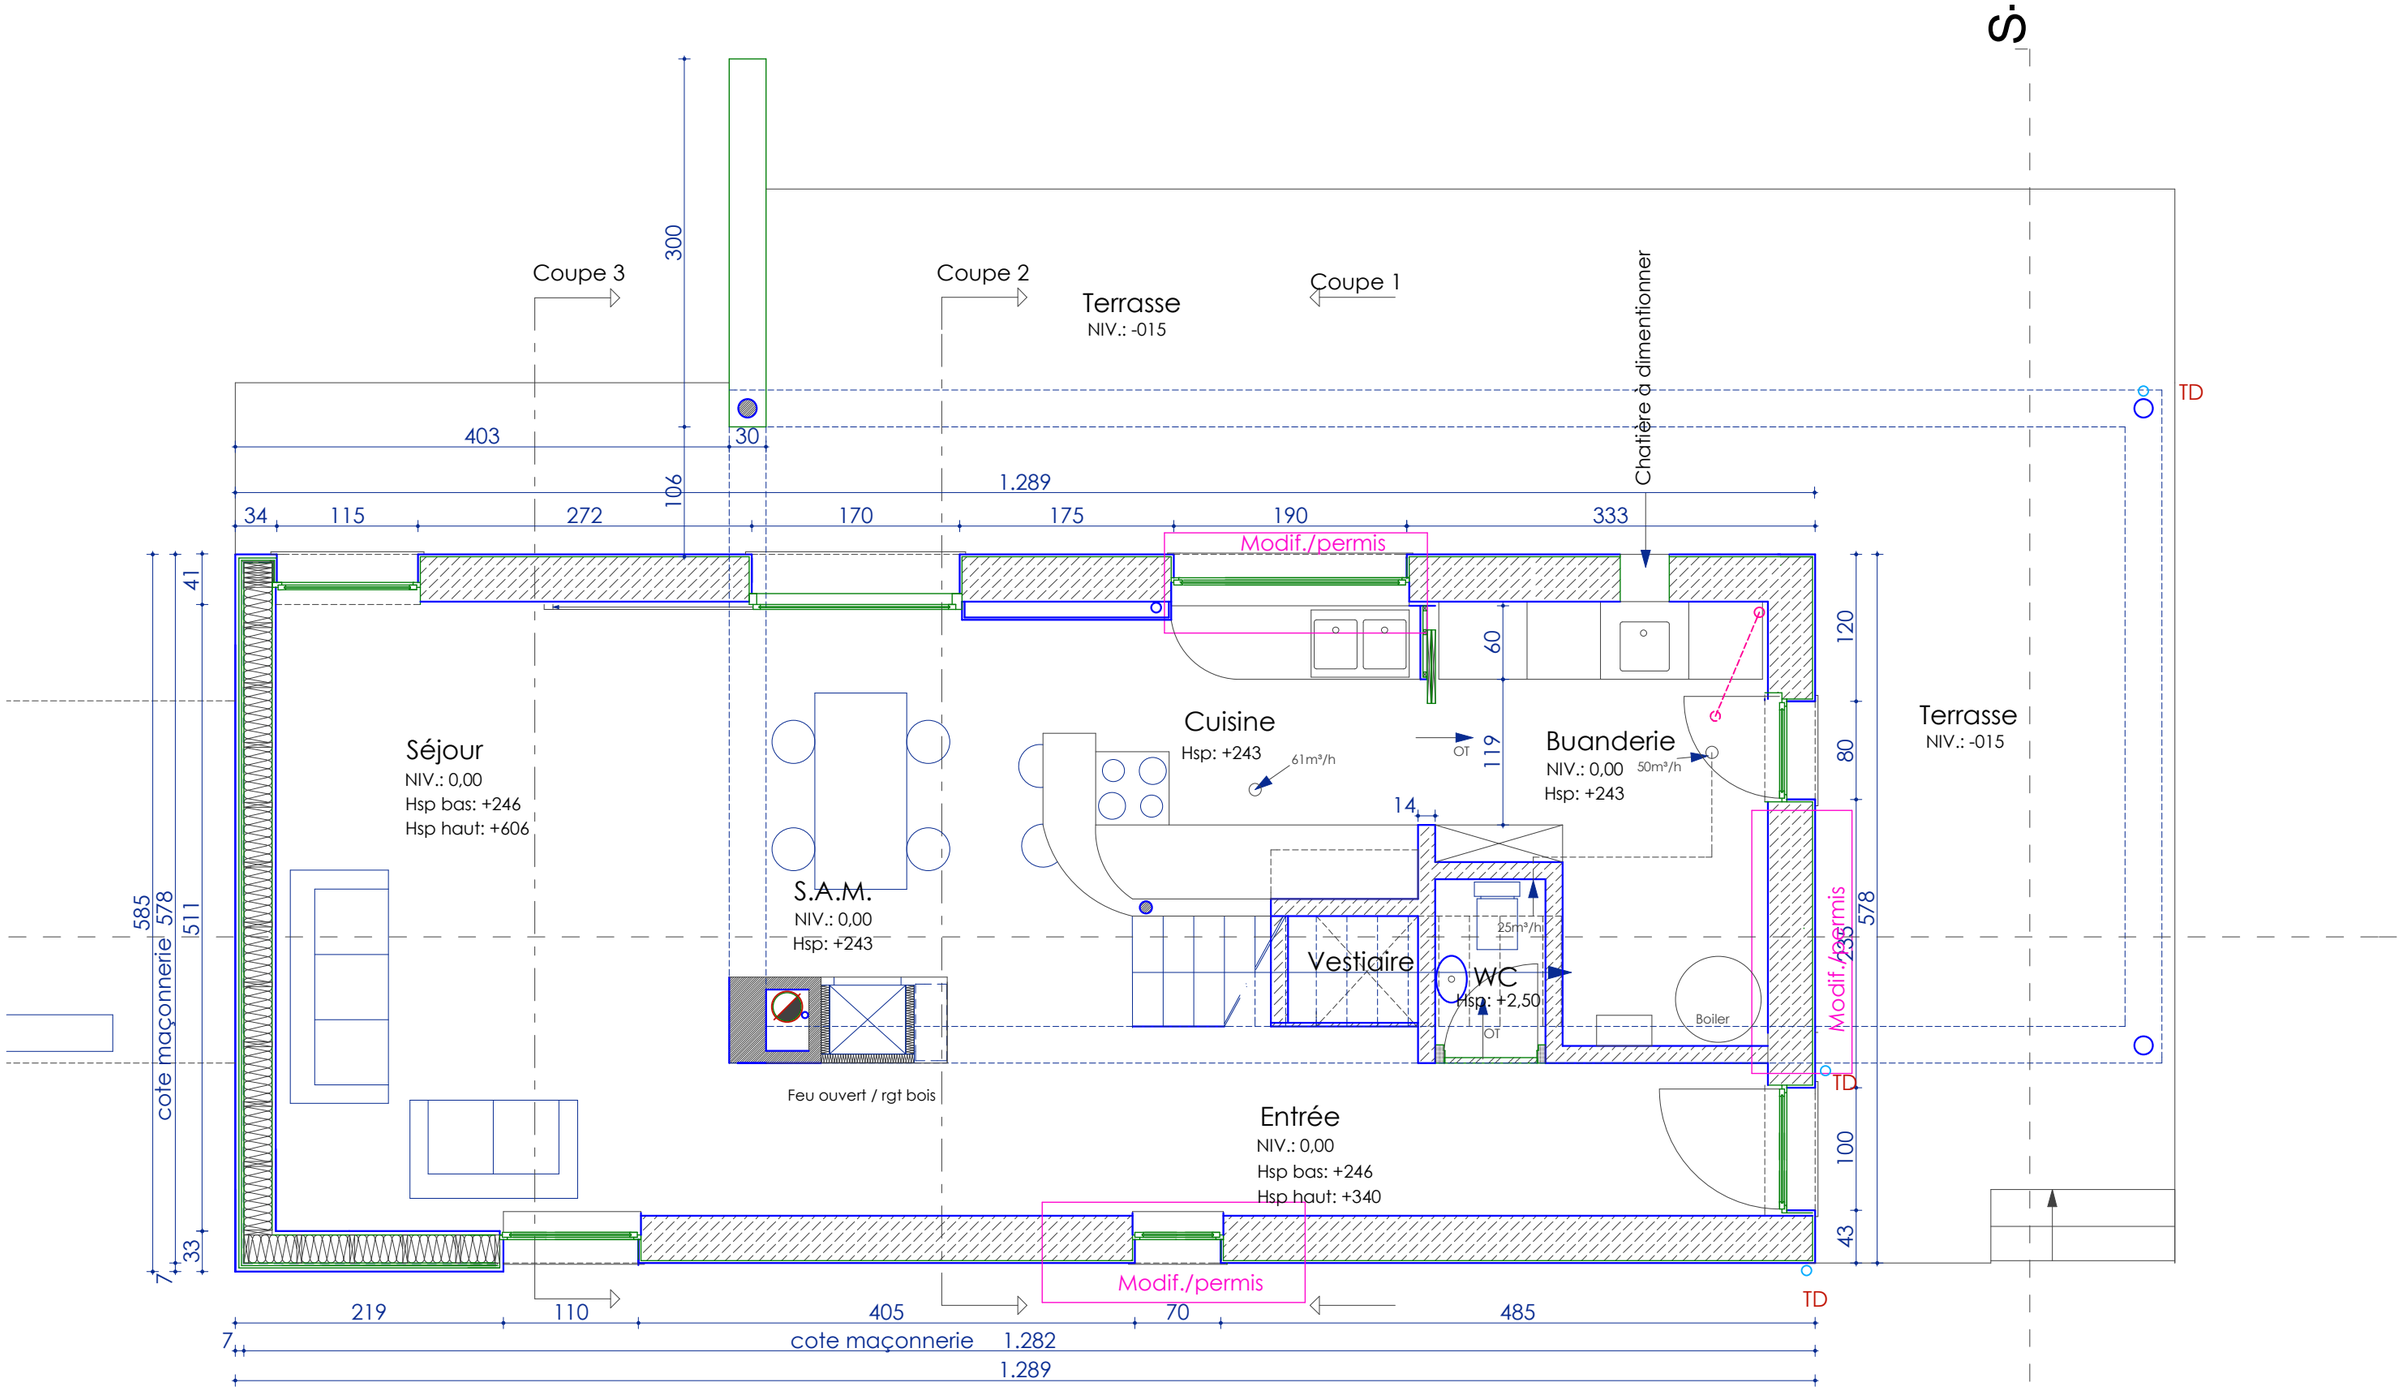

NIV.: +000 = Niv. réf. terrain 99.73

PLAN REZ-DE-CHAUSSEE
Ech. 1/50